




studio 1

superficie totale de 1647 sf.  
dimensions: 53'2"L x 33'7"l x 13'10"h jusqu'au plafond de bois / 11'4"h jusqu'aux poutres / 11'1"h jusqu'aux conduits de ventilation  
cyclorama: 2 murs, 1 coin, 36'3"L x 24'9"l x 13'10"h jusqu'au plafond de bois / 12'4"h jusqu'à la grille d'éclairage  
puissance: 100 ampères 3 phases distribuées par des branchements camlock  
portes-fenêtres orientées vers l'est  
possibilité de noirceur totale  
accessible pour les voitures  
portes de garage: 14'9"l x 12'h (ext.) / 7'11"l x 6'11"h (int.)



- ⚠ PUISSANCE: 300 AMP. + CAMLOCK 300 AMP.
- x 15 amp.
- ⊗ 15 amp. / 12' du sol
- y 20 amp.
- ⊙ 20 amp. / 12' du sol
- z 30 amp. / 220 v
- CAM 100 amp. / 3 phases

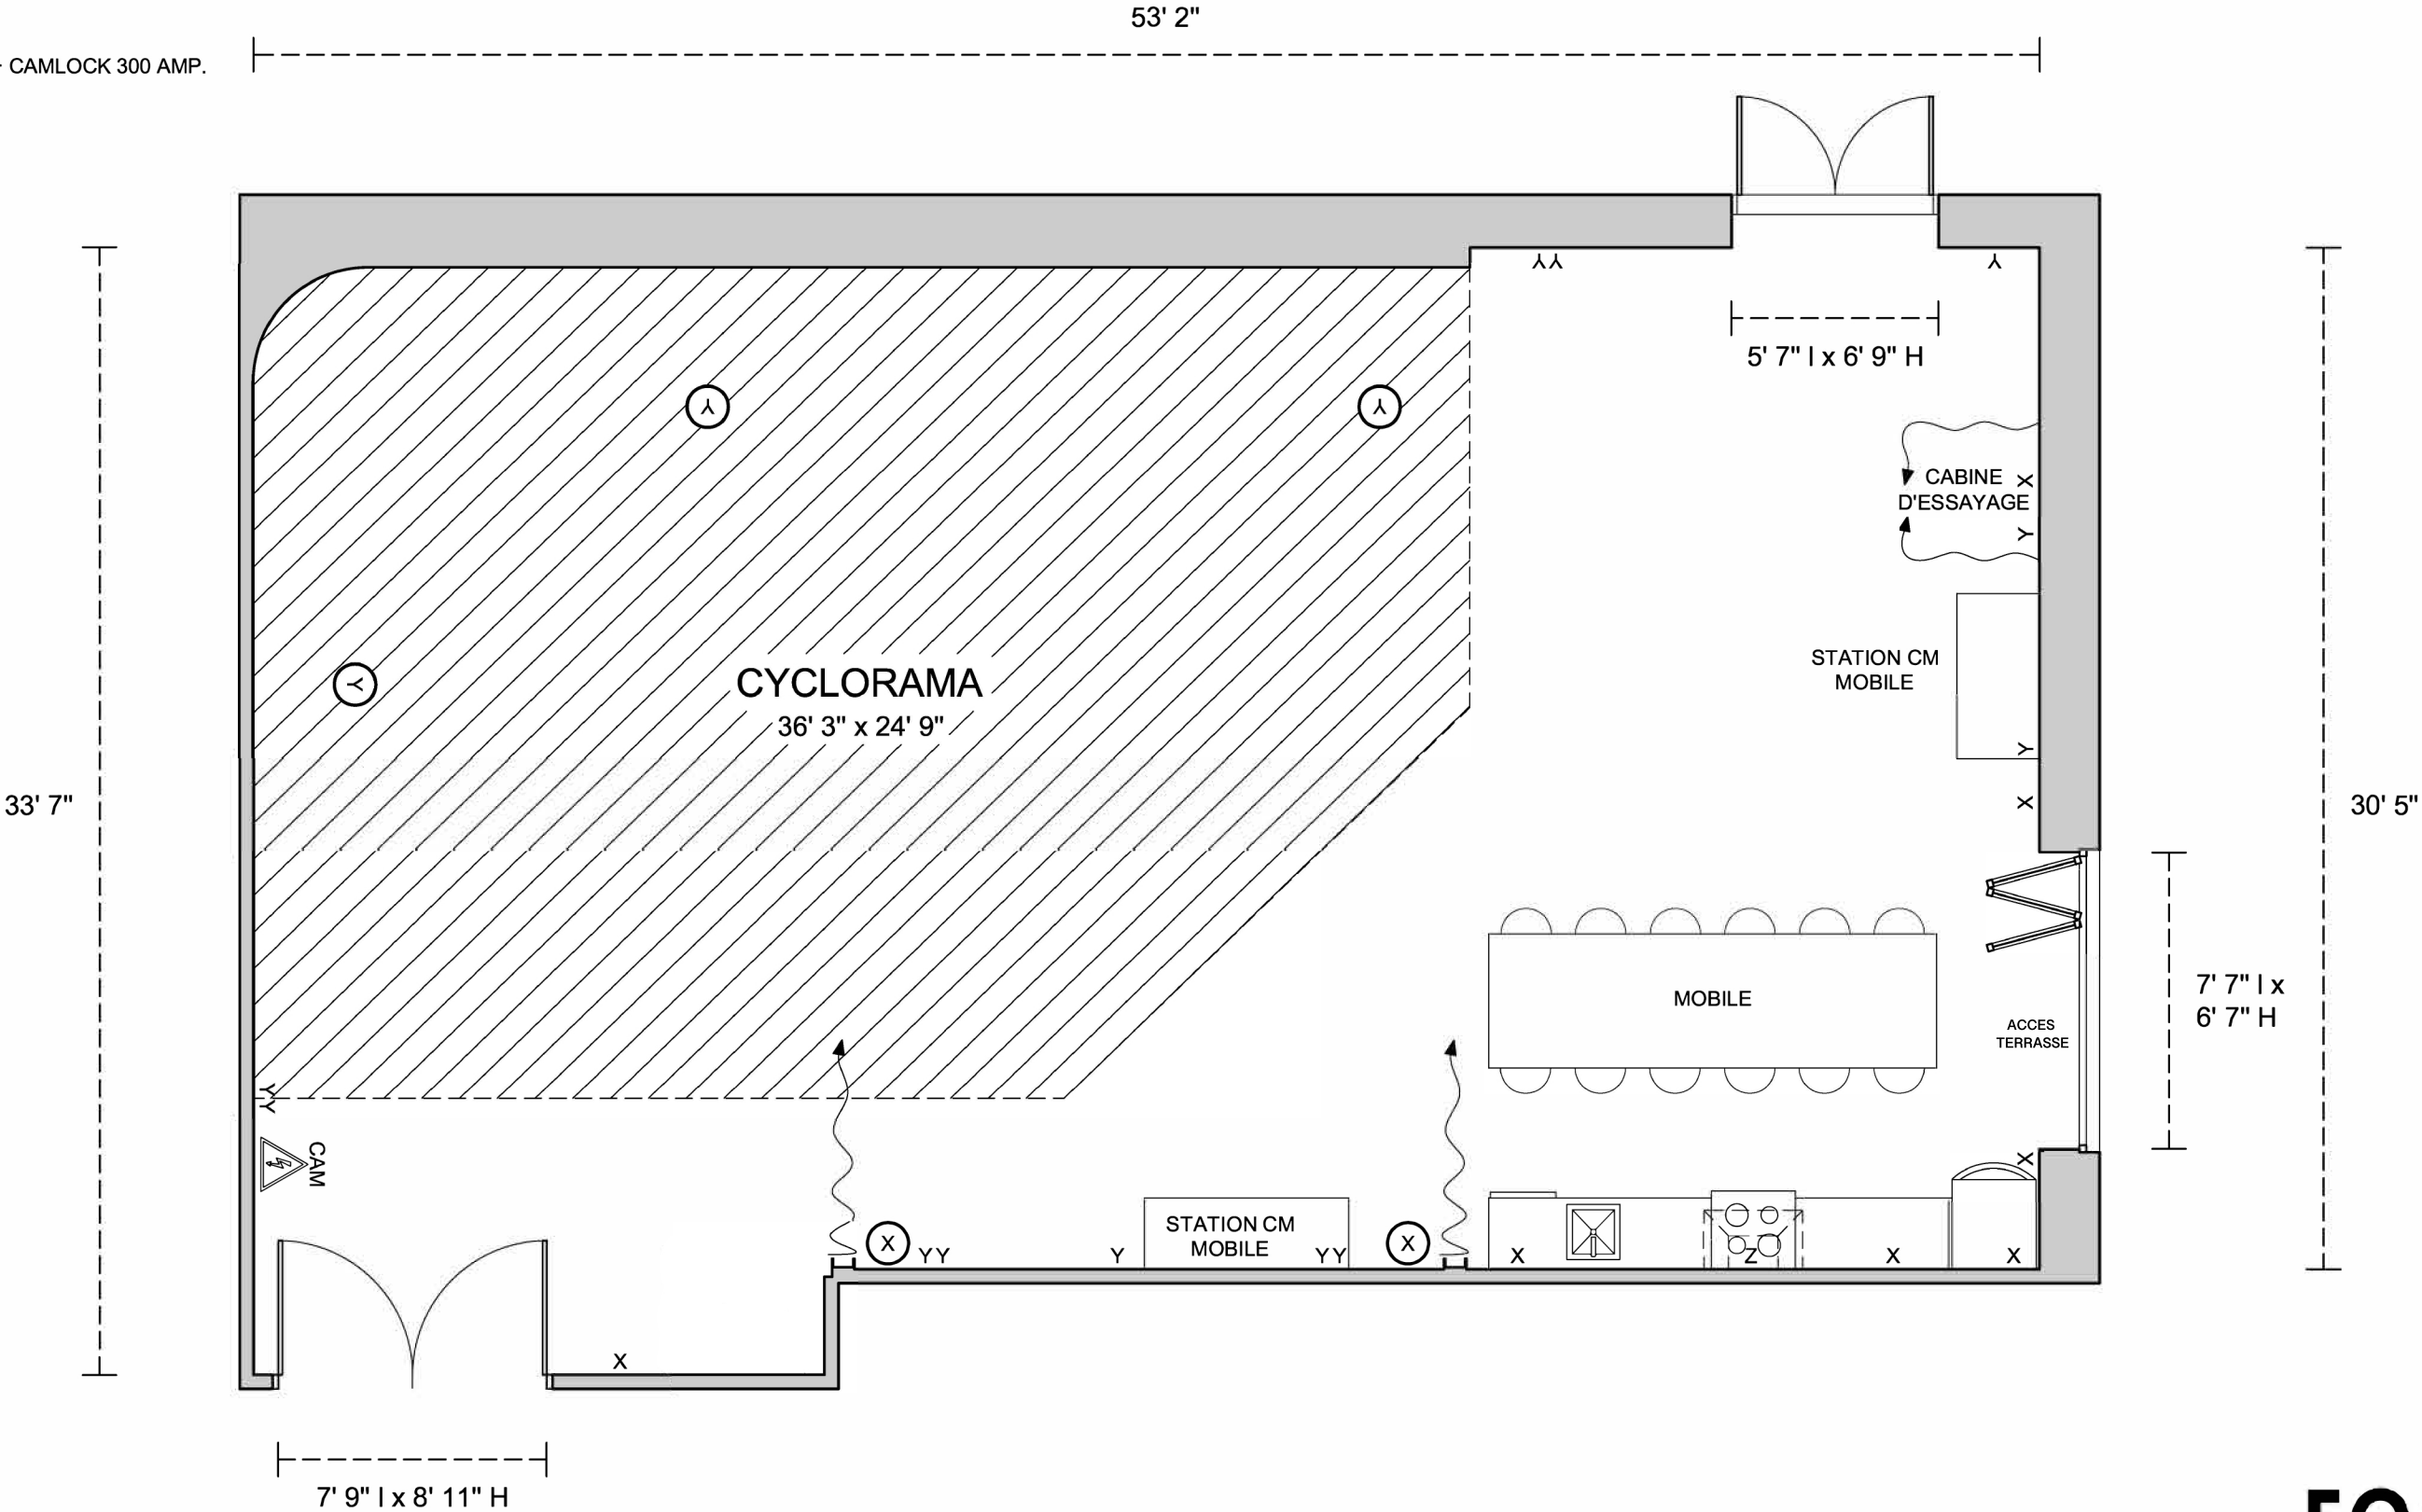



## services

- accès internet haute vitesse sans fil
- téléphone
- cuisines entièrement équipées (fours au gaz, lave-vaisselle, réfrigérateurs, machines à espresso, grille-pains, micro-ondes)
- machine à laver et sècheuse
- cabines d'essayage
- location d'équipement photo, éclairage et grip
- location d'accessoires
- quai de chargement au rez de chaussée
- système d'alarme
- air conditionné
- systèmes stéréo sans-fil
- portes de garage: 14'9"l x 12'h (ext.) / 7'11"l x 6'11"h (int.)
- accès terrasse

